


СТРУКТУРНАЯ ТЕХНОЛОГИЧЕСКАЯ СХЕМА Валдай-БИО

Техническая вода

Исходная вода

Дренаж

Очищенная вода

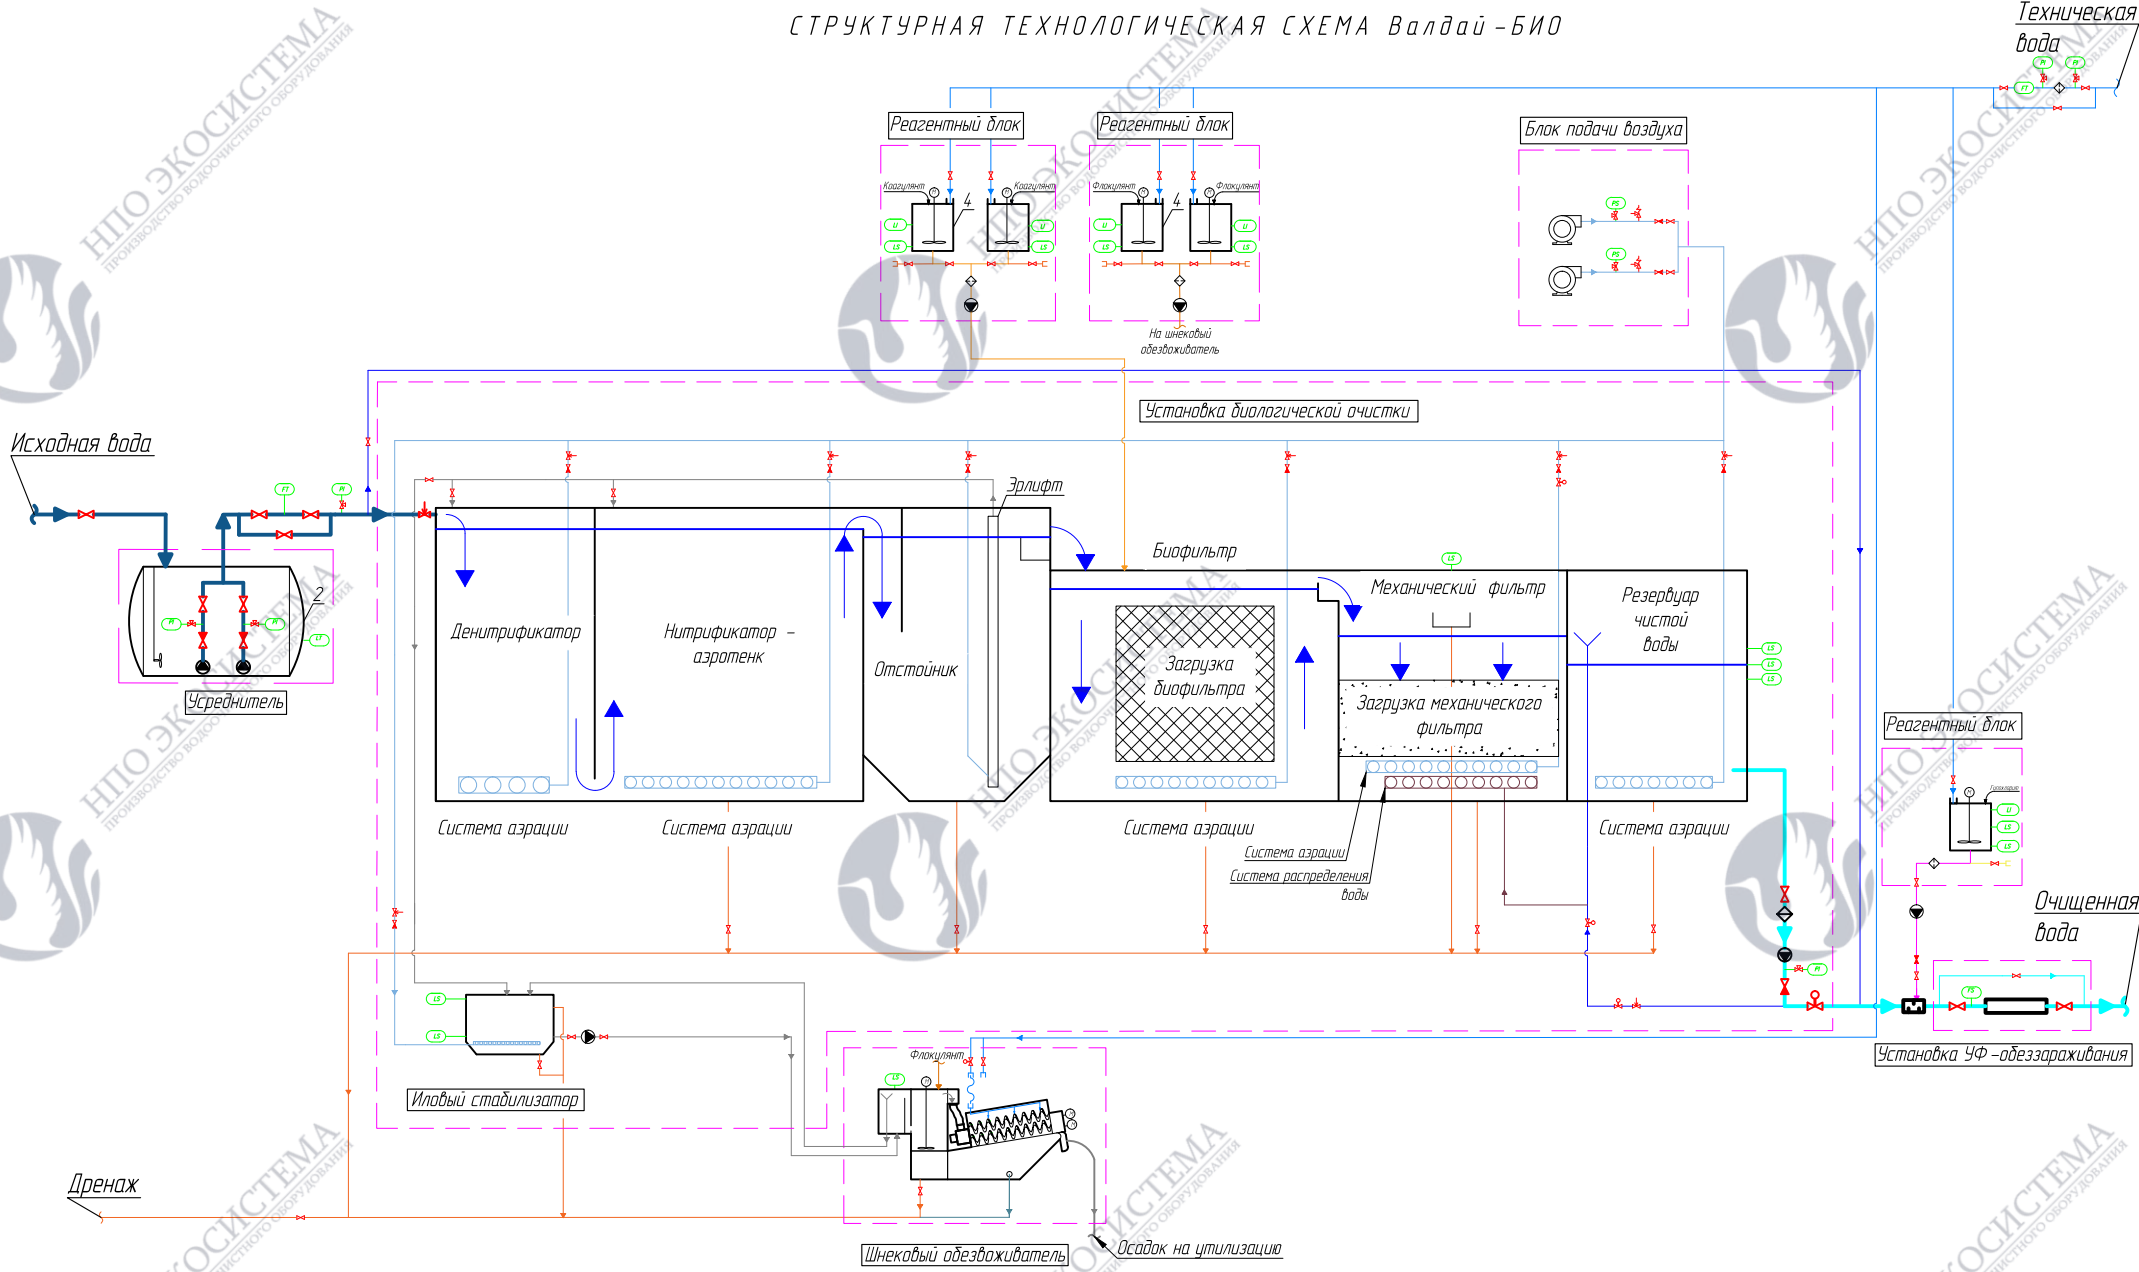

- Условные обозначения оборудования и КИП**
- ◆ - Фильтр
 - ▣ - Фасонка распределительная
 - - Фильтр воздушный
 - - Эжектор
 - - Манометр
 - ⊖ - Электромеханический манометр
 - ⊕ - Датчик положения
 - ⊖ - Датчик давления
 - ⊖ - Визуальный уровнемер
 - ⊖ - Сигнализатор уровня
 - ⊖ - Датчик уровня
 - ⊖ - Расходомер (счетчик воды)
 - ⊖ - Датчик положения
 - ⊖ - Анализатор pH
 - ⊖ - Датчик температуры
 - ⊖ - Ротаметр
 - ⊖ - Реле потока
 - Исходная вода
 - Осветленная вода
 - Очищенная вода
 - Техническая вода
 - Ил
 - Дренаж
 - Воздух
 - Коагулянт
 - Сигнализатор напоря
 - Флоккулянт
 - Кран с механическим приводом
 - Кран обратный
 - Кран трехходовой
 - Кран впрыска
 - Кран с ручным регулированием
 - Кран с элприводом
 - Направление потока

Изм.	Колу.	Лист	Подп.	Подп.	Дата
Установка для очистки хозяйственно-бытовых сточных вод					
Разработал	Валдай-БИО				Страница
Проверил					Лист
					Листов
Инженер	Принципиальная схема				ООО "НПО Экосистема"
Утвердил					